



CONSTRUIRE CAPELA MORTUARA




oras. SIMERIA, sat. Simeria Veche nr. fn, jud. Hunedoara

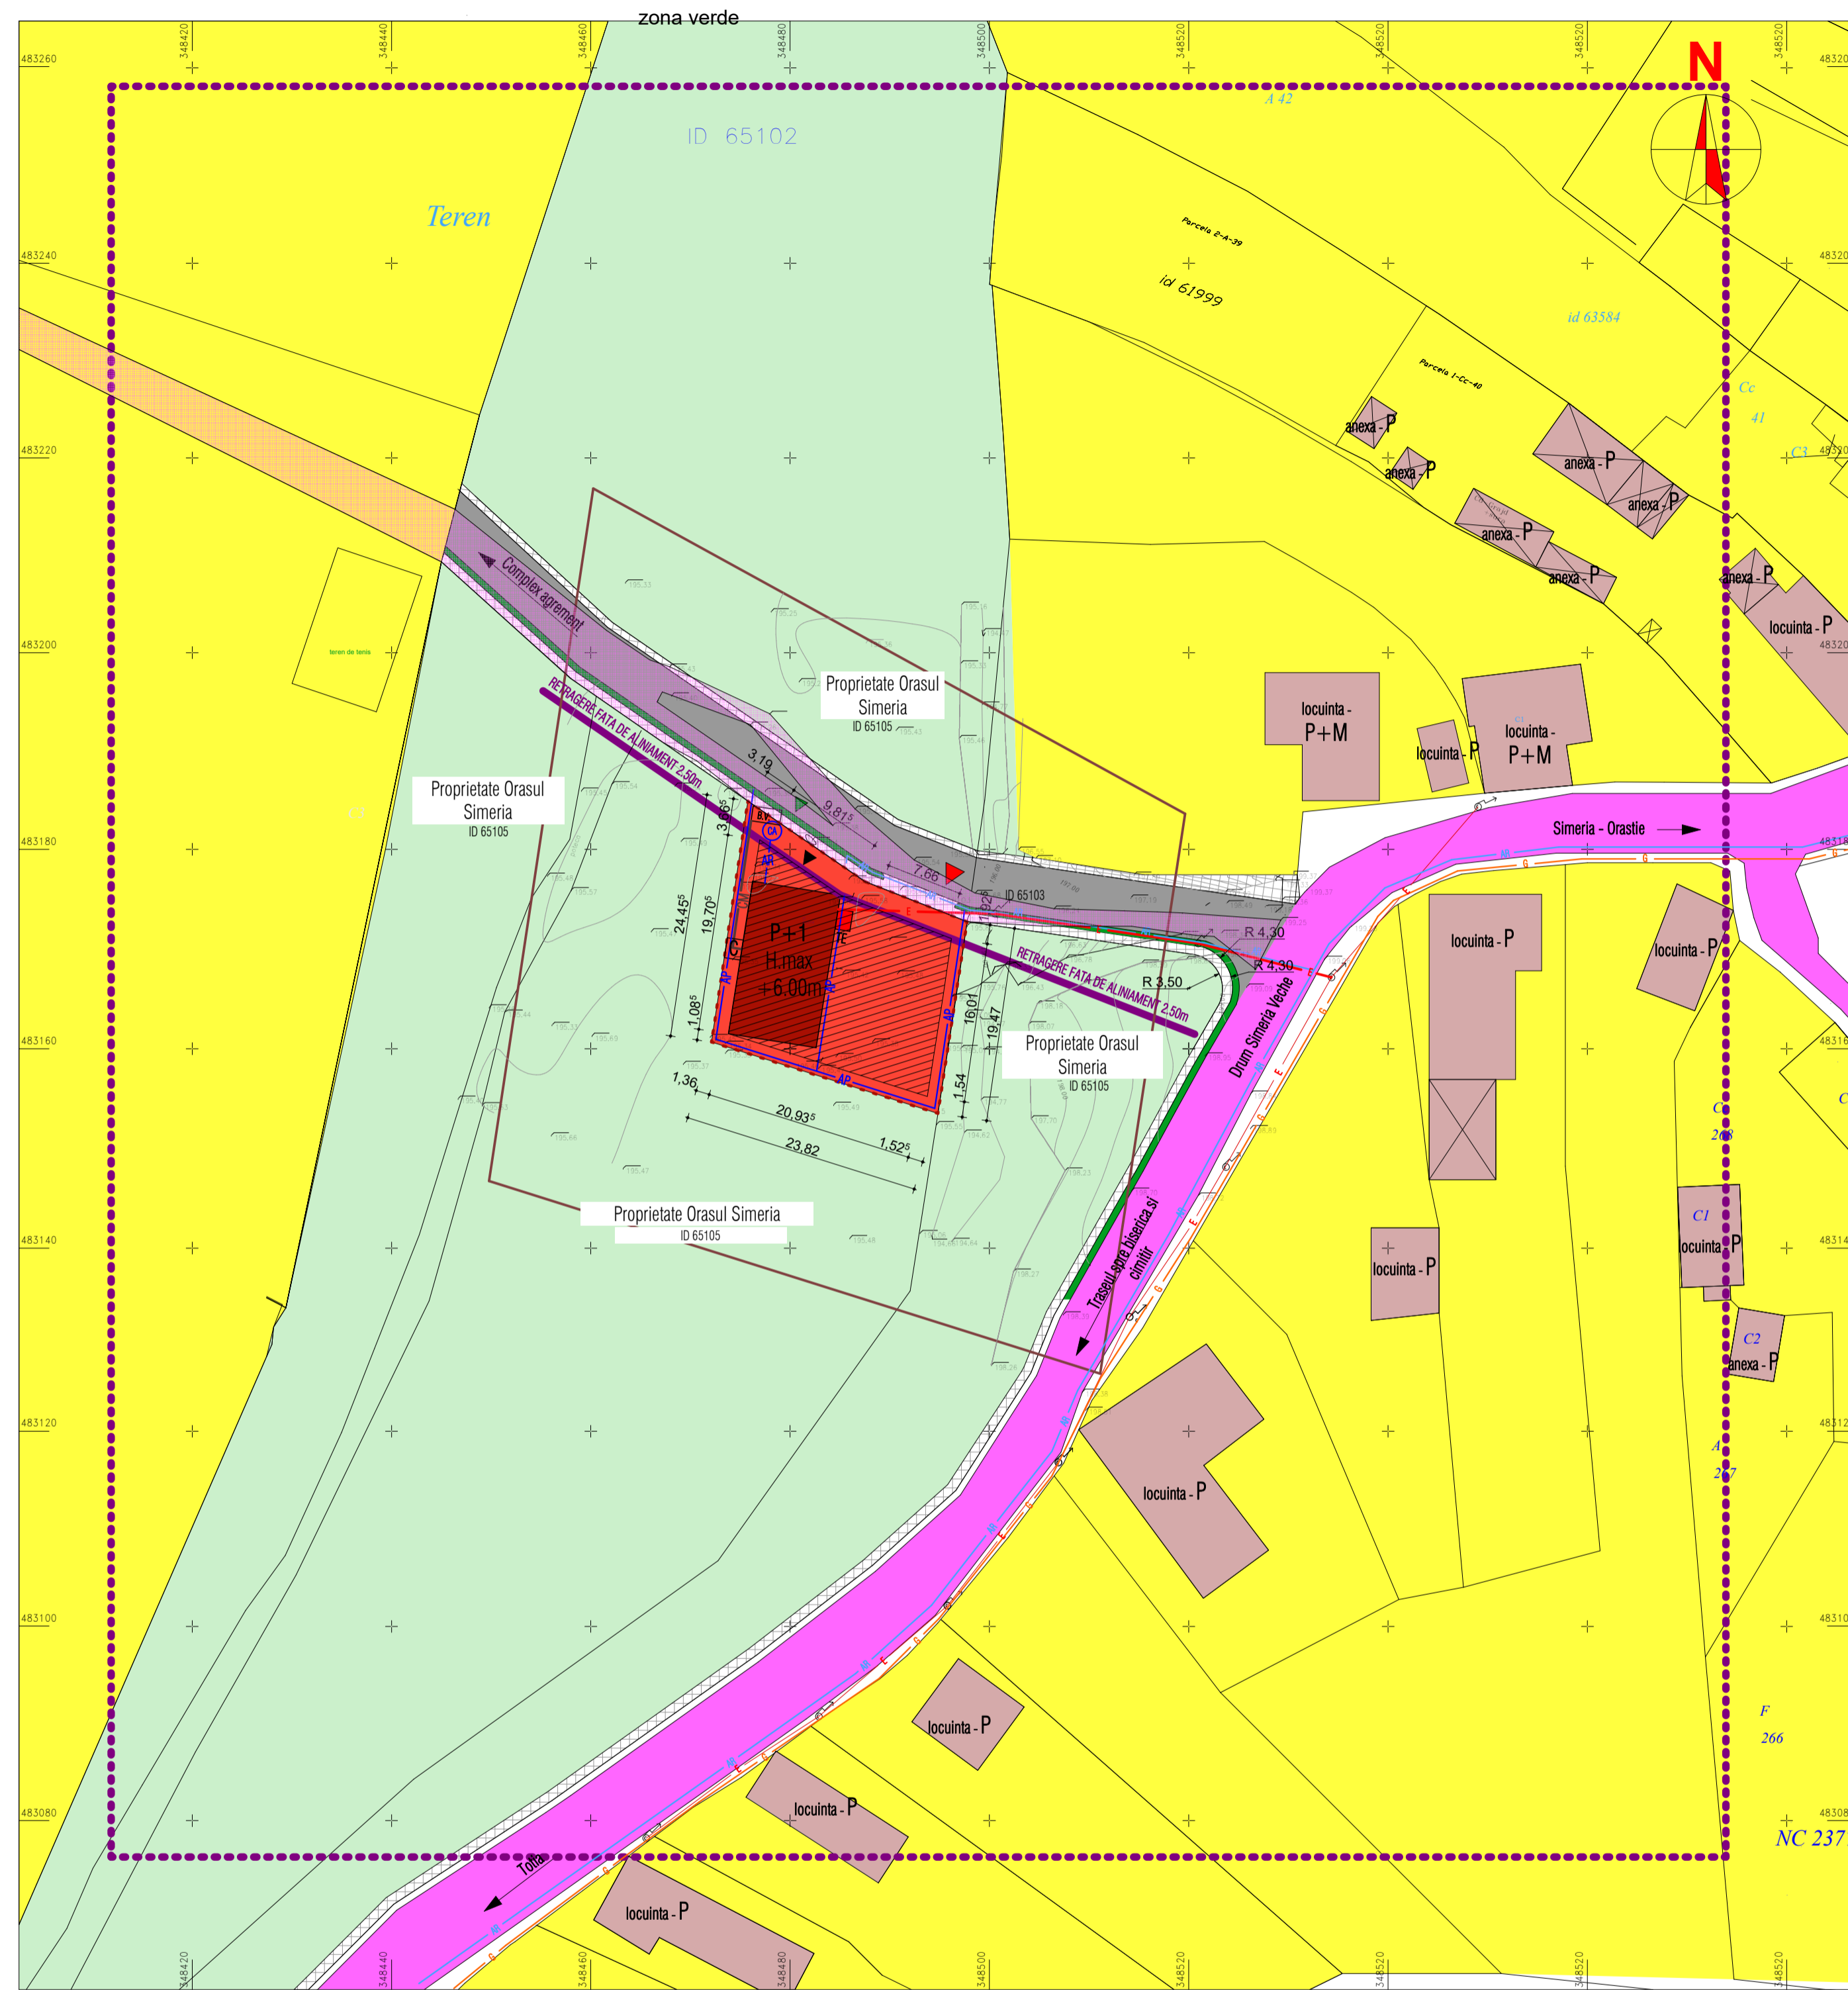

PLAN SITUATIE SC. 1 : 500

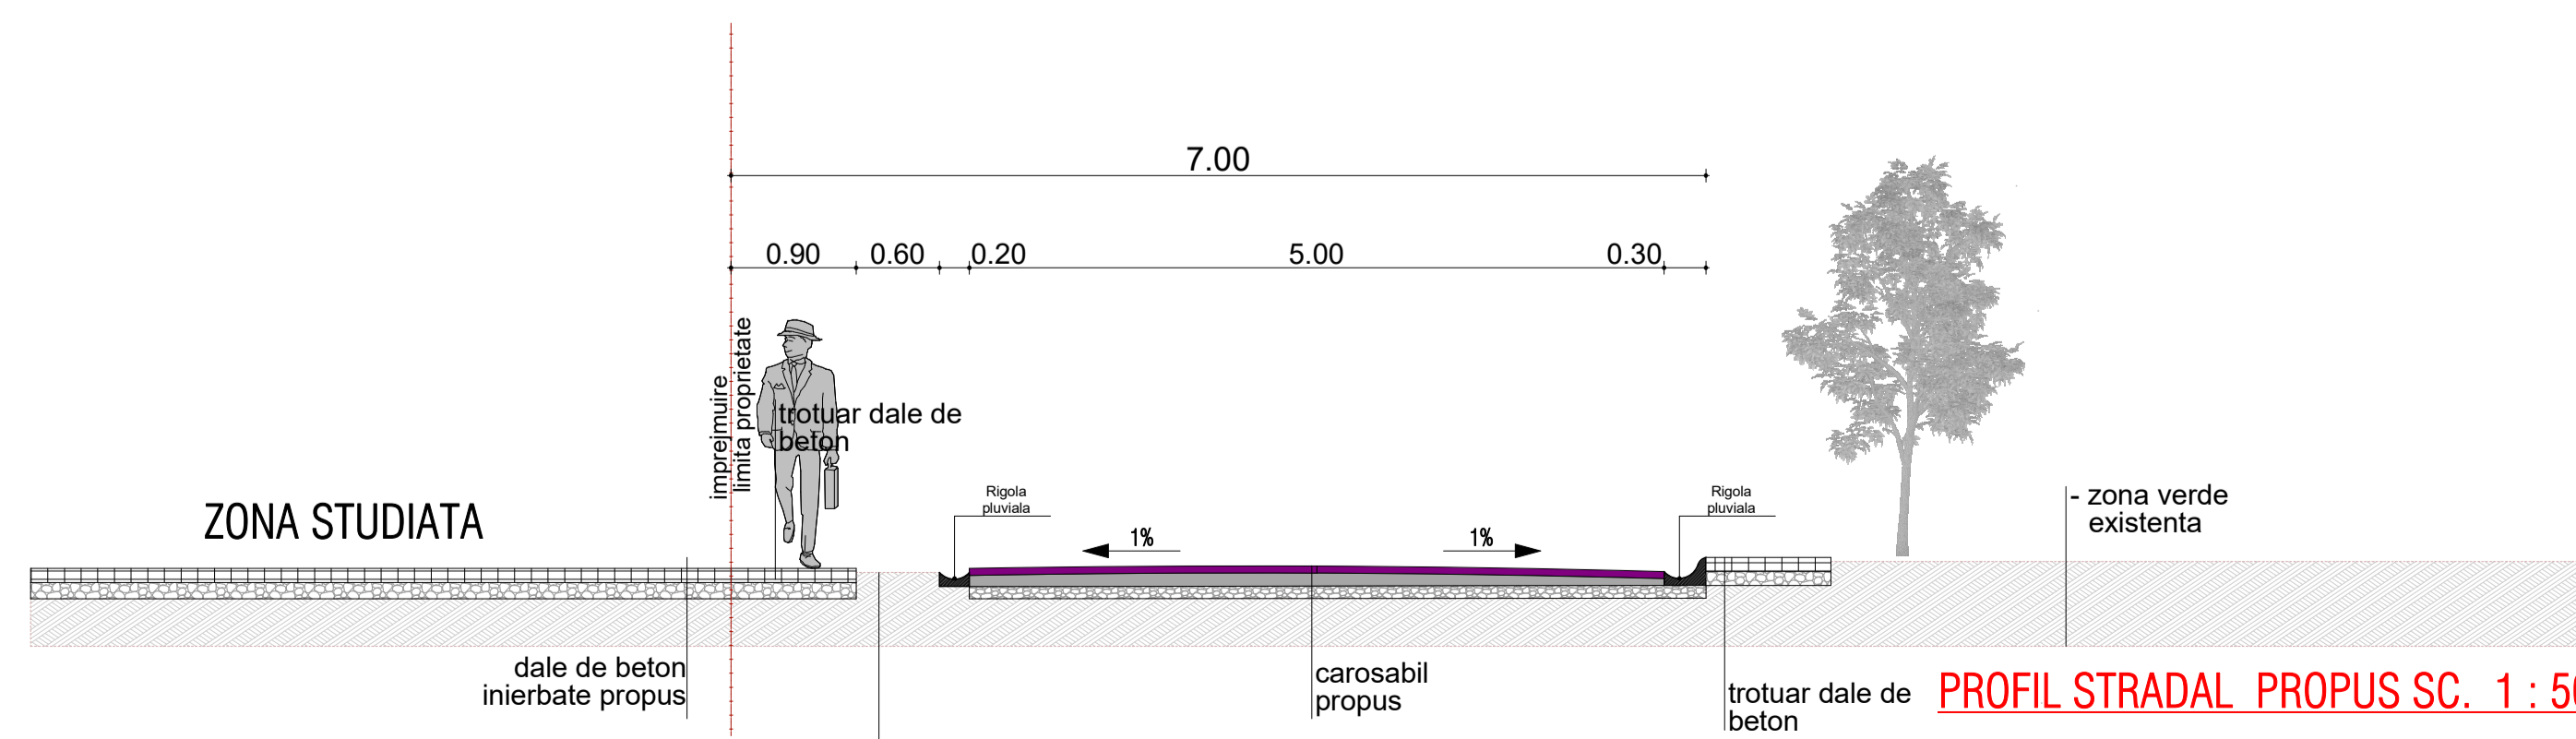

PROFIL STRADAL PROPUS SC. 1 : 50

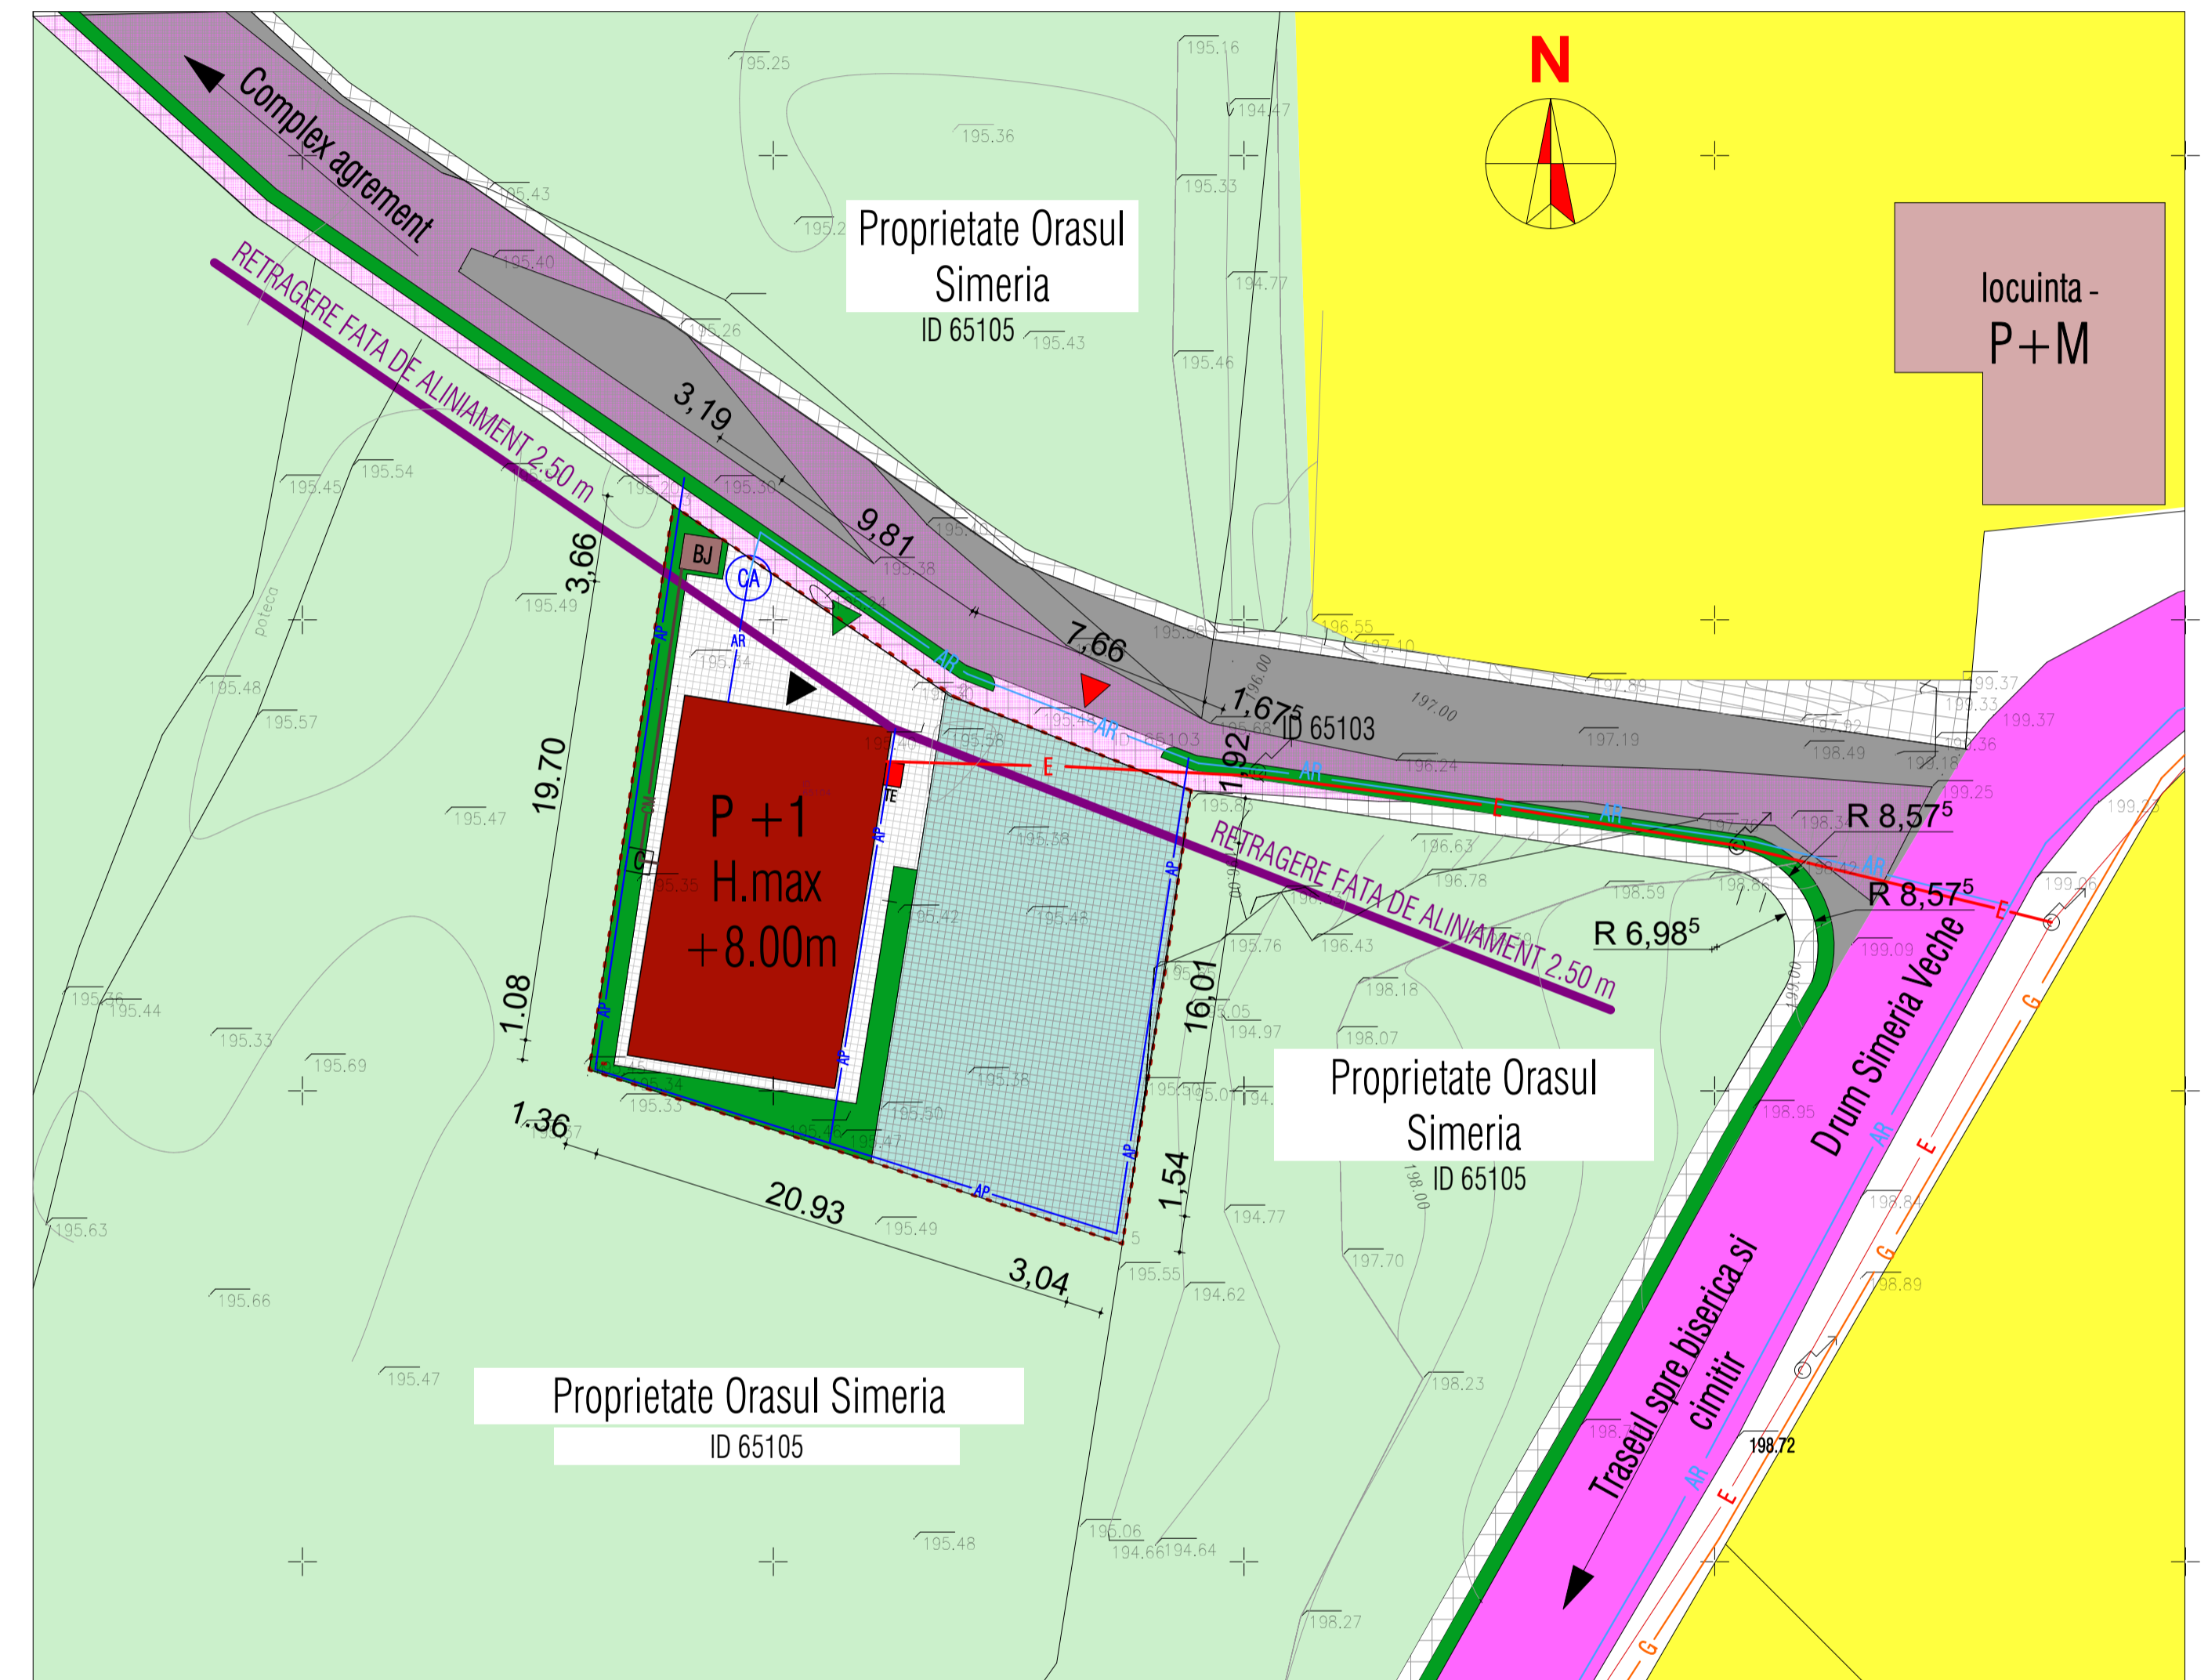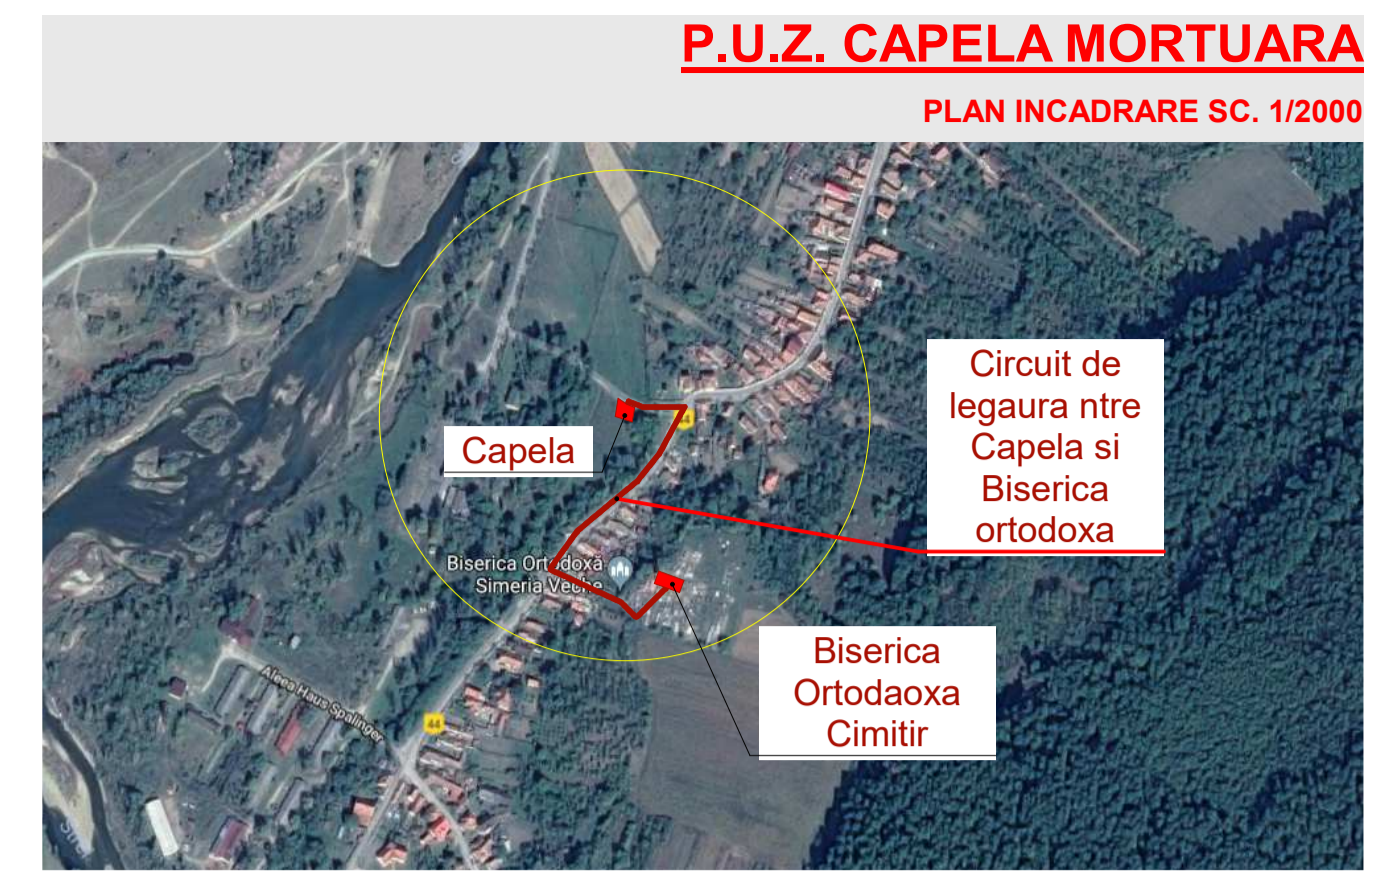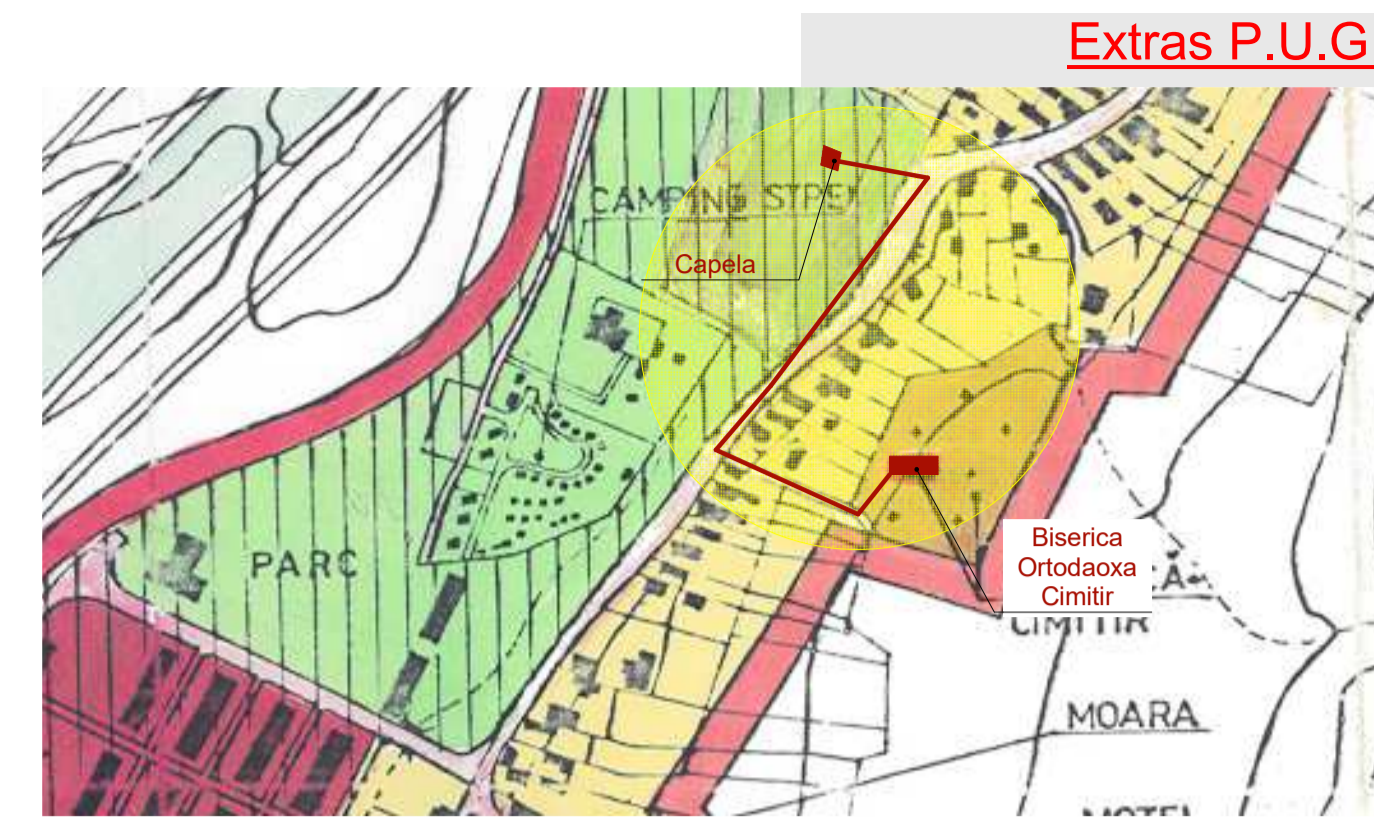

PLAN SITUATIE SC. 1 : 200

- LEGENDA**
- Zona studiata
 - Limita proprietate
 - Acces zona studiata
 - Acces pietonal
 - Acces capela
 - Constructii existente
 - Constructii propuse
 - Carosabil existent
 - Carosabil propus
 - Trotuar existent
 - Trotuar propus
 - Dale inierbate propunere
 - Zona verde existenta
 - Zona verde propusa
 - Terenuri proprietate privata al persoanelor fizice sau juridice
 - Limita de protectie
 - Linie electrica existenta
 - Linie electrica propusa
 - Stalp retea electrica
 - Retea apa rece existenta
 - Bransament apa rece propus
 - Camin apometru propus
 - Canalizare menajera
 - Retea gaz existenta
 - Retea ape pluviale
 - Bazin vitanjabil
 - Tablou electric

INDICI TEREN

S. Teren = 500,00 m²
 Sc. existenta = 0,00 m²
 Sc. propusa = 134,38 m²
 Sc. existent = 0,00 m²
 Sc. propusa = 134,38 m²

P.O.T. existent = 0,00 %
 P.O.T. propus = 26,90 %
 C.U.T. existent = 0,000
 C.U.T. propus = 0,268

Clasa de importanta "IV"
 Categoria de importanta D - normala

Perena (80104)	No.	Coordonate pcd. de contur	Lungimi latari D(±1)	
		X [m]	Y [m]	D(±1)
	1	483172.753	348497.756	10.997
	2	483176.796	348497.517	34.274
	3	483186.847	348476.254	24.457
	4	483160.663	348472.109	23.824
	5	483153.501	348494.811	11.853
	6	483165.014	348496.632	7.820

S(65104)500.02mp Ph=93.023m

BILANT TERITORIAL
 S. Teren = 500,00 m²
 CF 65104

Funciune	Suprafata existenta	Procentual	Suprafata propusa	Procentual
Constructii	0,00	0,00%	134,38	26,90%
Pietonal	0,00	0,00%	142,48	28,49%
Carosabil	0,00	0,00%	122,73	24,54%
Spatii plantate	0,00	0,00%	100,43	20,08%

SOLUTIONAREA DISFUNCTIONALITATILOR

Drumul de acces la zona studiata va fi modernizat prin modificarea profilului, astfel se va crea un carosabil cu latimea de 5,00m, trotuare pe ambele parti ale carosabilului si pe inspre zona studiata va fi prevazuta o zona verde tampon intre trotuar si carosabil. Zona in care se afla terenul nu dispune de retea de canalizare, astfel va fi prevazut un bazin vitanjabil.

Verificator	Nume	Semnatura	Referat / Expertiza - Nr. / Data
PROIECTANT GENERAL		S.C. ARH VIZION	Beneficiar
A.V.P.		PROIECT S.R.L.	DASCALU ANDREI ALEXANDRU pentru
Tel: 0729 630 979		Registrul comertului J201/078/13	PAROHIA ORTODOXA ROMANA SIMERIA VECHIE
Cod fiscal 32547112			oras. SIMERIA, sat. Simeria Veche nr. 121, jud. Hunedoara
PROIECTANT SPECIALITATE		ANCA BOTEZAN	Titlu proiect
Birou individual de arhitectura			
Tel: 0723 643 192			
Sef proiect		arh. Anca BOTEZAN	Scara
Proiectat		arh. Anca BOTEZAN	1 : 500
Desenat		s. arh. Daniel IORDATE	Data
			11.2018
Titlu planșă		PROPOUNERI DE REGLEMENTARI URBANISTICE ZONIFICARE FUNCTIONALA SI ECHIPARE EDILITARA	
Nr. proiect		5 / 2018	
Nr. intinset		/ 2018	
FAZA		P.U.Z.	
Nr. planșă		02A	